





**UnB | PRC** Coordenação de  
Parques e Jardins

## **Jardim Subsolo FAU Campus Darcy Ribeiro - UnB**

Etapa de Projeto: Executivo

Coordenação: Matheus Maramaldo

Elaboração: Matheus Maramaldo

Desenho: Matheus Maramaldo

Solicitação: FAU

Tipo de Projeto: Paisagismo

Número do Processo: 23106.098958/2018-87

Centro de Custo: FAU

Local: Campus Darcy Ribeiro

Área: 9,25m<sup>2</sup>

Data: setembro /2018

Nº de Folhas: 1

# Florir a Universidade

A pedido de professor da Faculdade de Arquitetura e Urbanismo, fomos convidados a projetar um pequeno jardim interno no subsolo do Instituto Central de Ciências - ICC, na sua sala de aula. O espaço tem medidas que giram entorno de 6 metros por 1,5 metros, retangular, e possui, como a grande dificuldade geral, não ter entrada de luz direta.

O projeto, desta forma se concentrou em alguns dos pedidos do professor e neste quesito crucial da iluminação. Foram pensadas 3 faixas de vegetação, sendo que tais plantas podem crescer no alambrado das duas laterais - um pedido do cliente, que busca maior intimidade para sala, que fica de fato devassada nas suas das pontas -, com folhagens em destaque, um fundo com plantas um pouco mais altas para diminuir parte da parede branca, contando com 1/3 preenchido por um grande arbusto escultural, e bolachas de madeira no início para aproveitar parte do material que lá existe.

O efeito esperado é de preenchimento e esverdeamento geral da área, com a qualificação visual e de introspecção advinda do aumento da vegetação, trazendo um pouco de natureza para o espaço.

Plantas sugeridas:

Faixa de vegetação 1 - 100 mudas - Singônio, Jiboia, Sete-facadas


Faixa de vegetação 2 - 80 mudas - Singônio, Jiboia, Sete-facadas, Marantas

Faixa de vegetação 3 - 80 mudas - Singônio, Jiboia, Sete-facadas, Marantas

Fechamento de fundo - 50 mudas - Espada-de-São-Jorge

Folhagem de grande porte - 2 mudas - Guaimbê, Costela-de-Adão, Filodendros

EDIFÍCIO DE INTERVENÇÃO - ICC

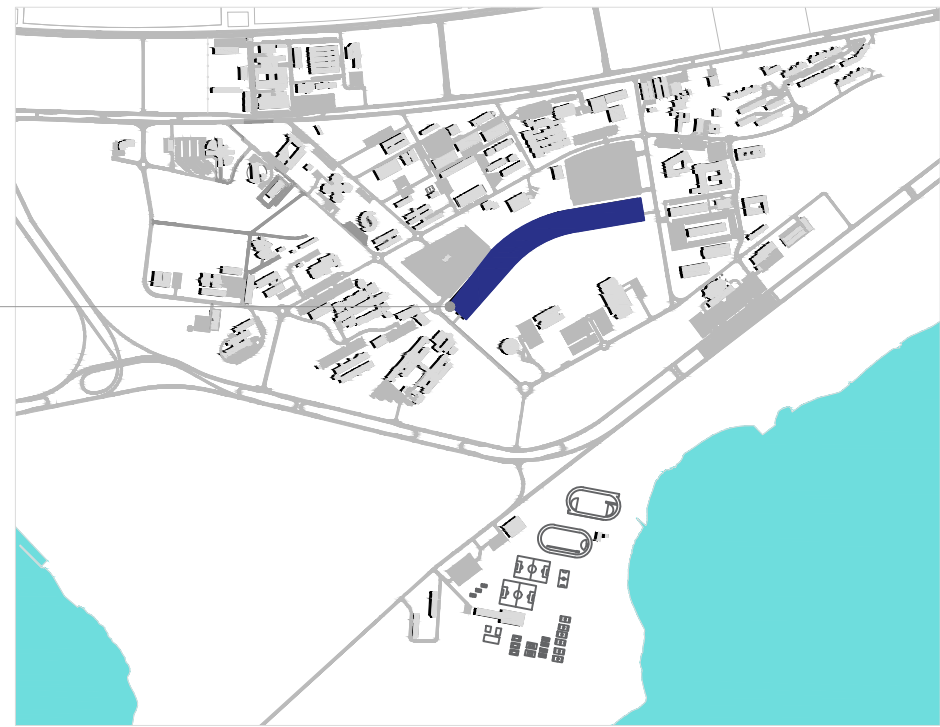


SITUAÇÃO  
ESC.: 1:25000



LOCAL A SER MODIFICADO

APROXIMAÇÃO  
ESC.: 1:500



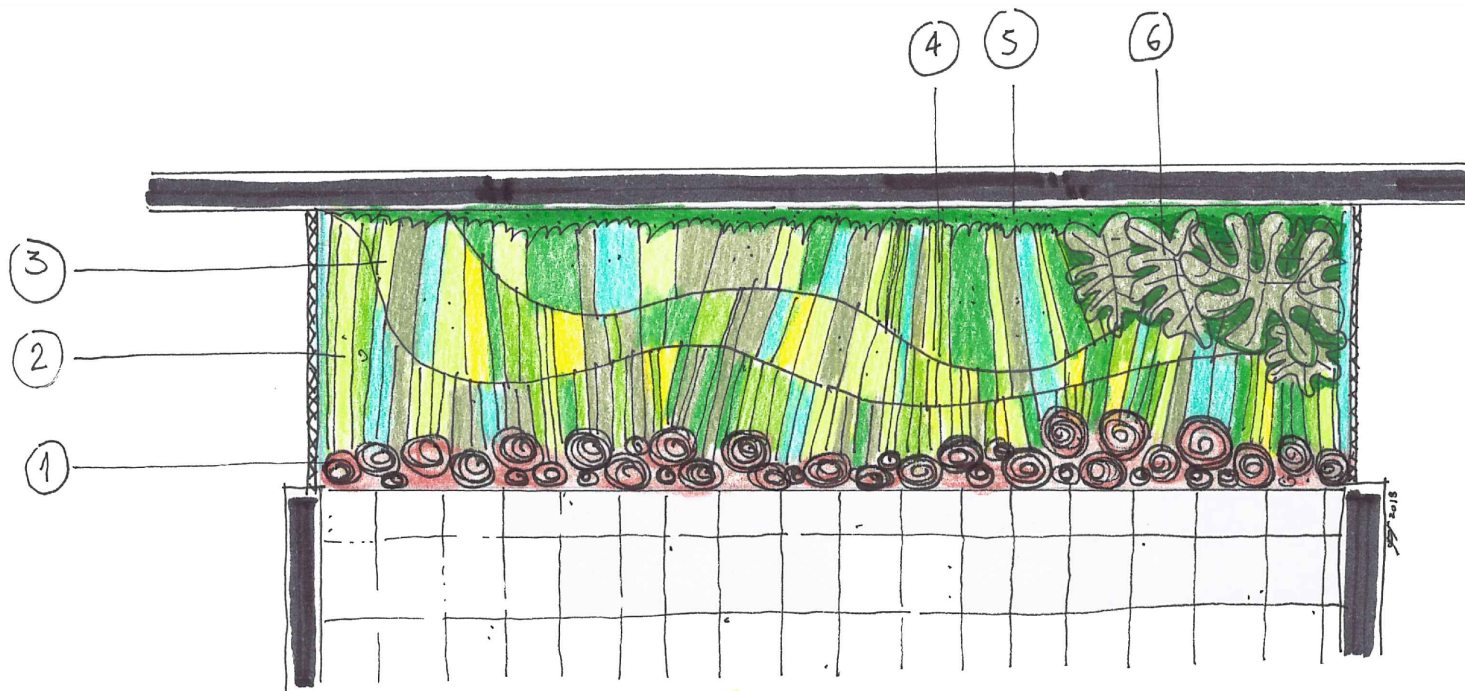

- 1 - FAIXA DE BOLACHAS DE MADEIRA
- 2 - FAIXA DE VEGETAÇÃO 1
- 3 - FAIXA DE VEGETAÇÃO 2
- 4 - FAIXA DE VEGETAÇÃO 3
- 5 - FECHAMENTO DE FUNDO
- 6 - FOLHAGEM DE GRANDE PORTE

PLANTA BAIXA  
ESC.: sem escala



PERSPECTIVA